





Lessenaarkap straatgevel


variant eindwoning

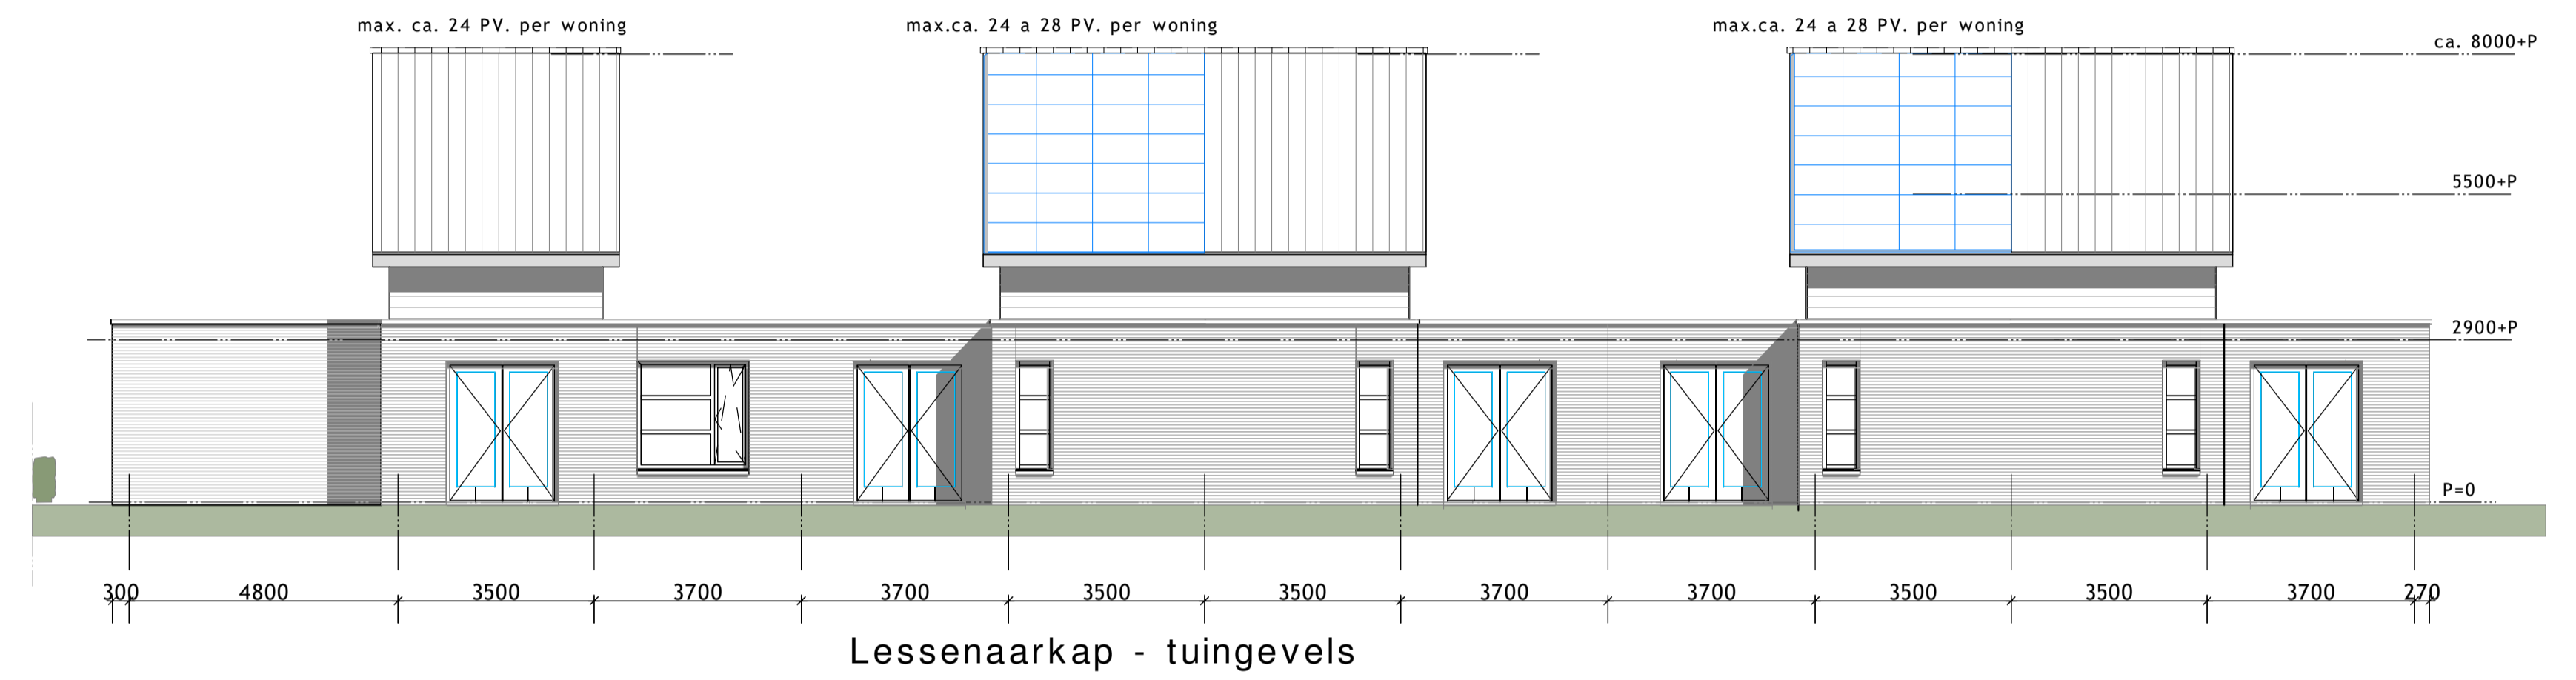

Lessenaarkap - tuingevels

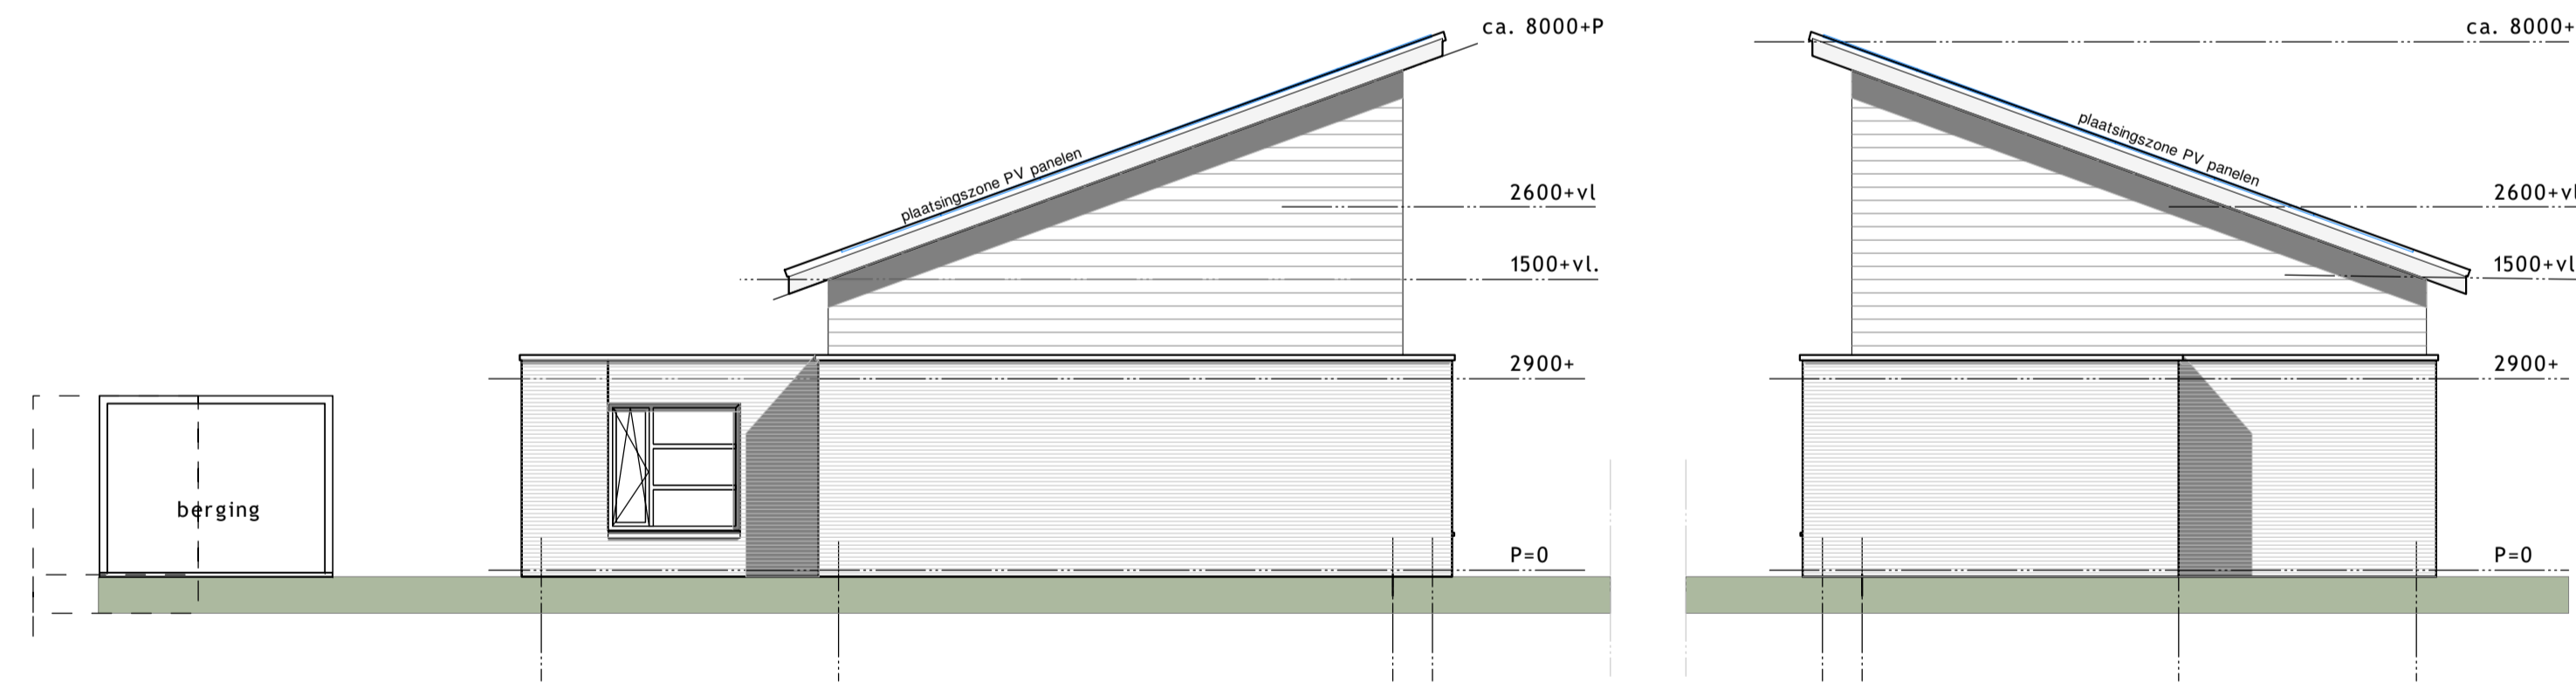

Situatietekening
1: 1000

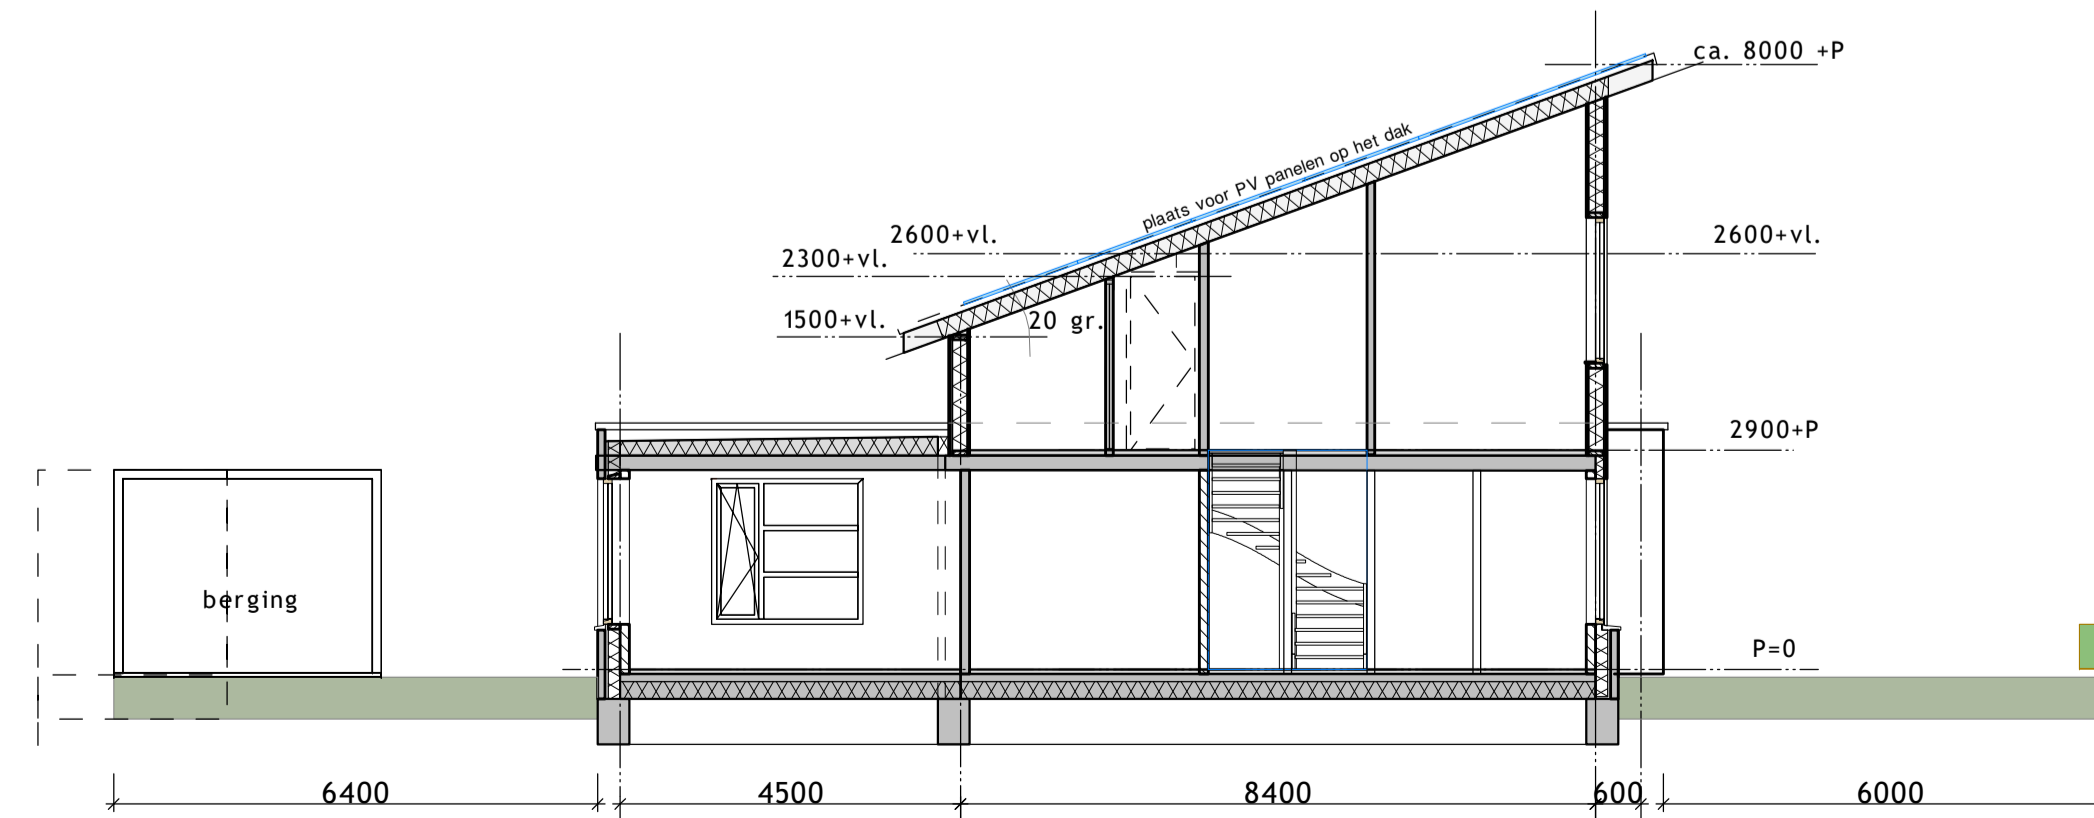

Molenbuurt fase 3 voor Siebes - Hoornstra
24 koopwoningen op ontwikkelveld 10-9

werk
18-06

woningtype "Onderkruier"
gevels, doorsnede en situatie

blad
VK-04

get. dd.: 06-04-2019
gew. dd.:

schaal: 1-100

Looman
architecten
bna

Gildenveld 10a 3892 DG Zeewolde
Tel: 036-5221126
Email: info@loomanarchitecten.nl
Website: www.loomanarchitecten.nl