


Hekwerk met Hedera 1800+

uitbouwoptie 1200 / 2400

10200

Beukenhaag 600+

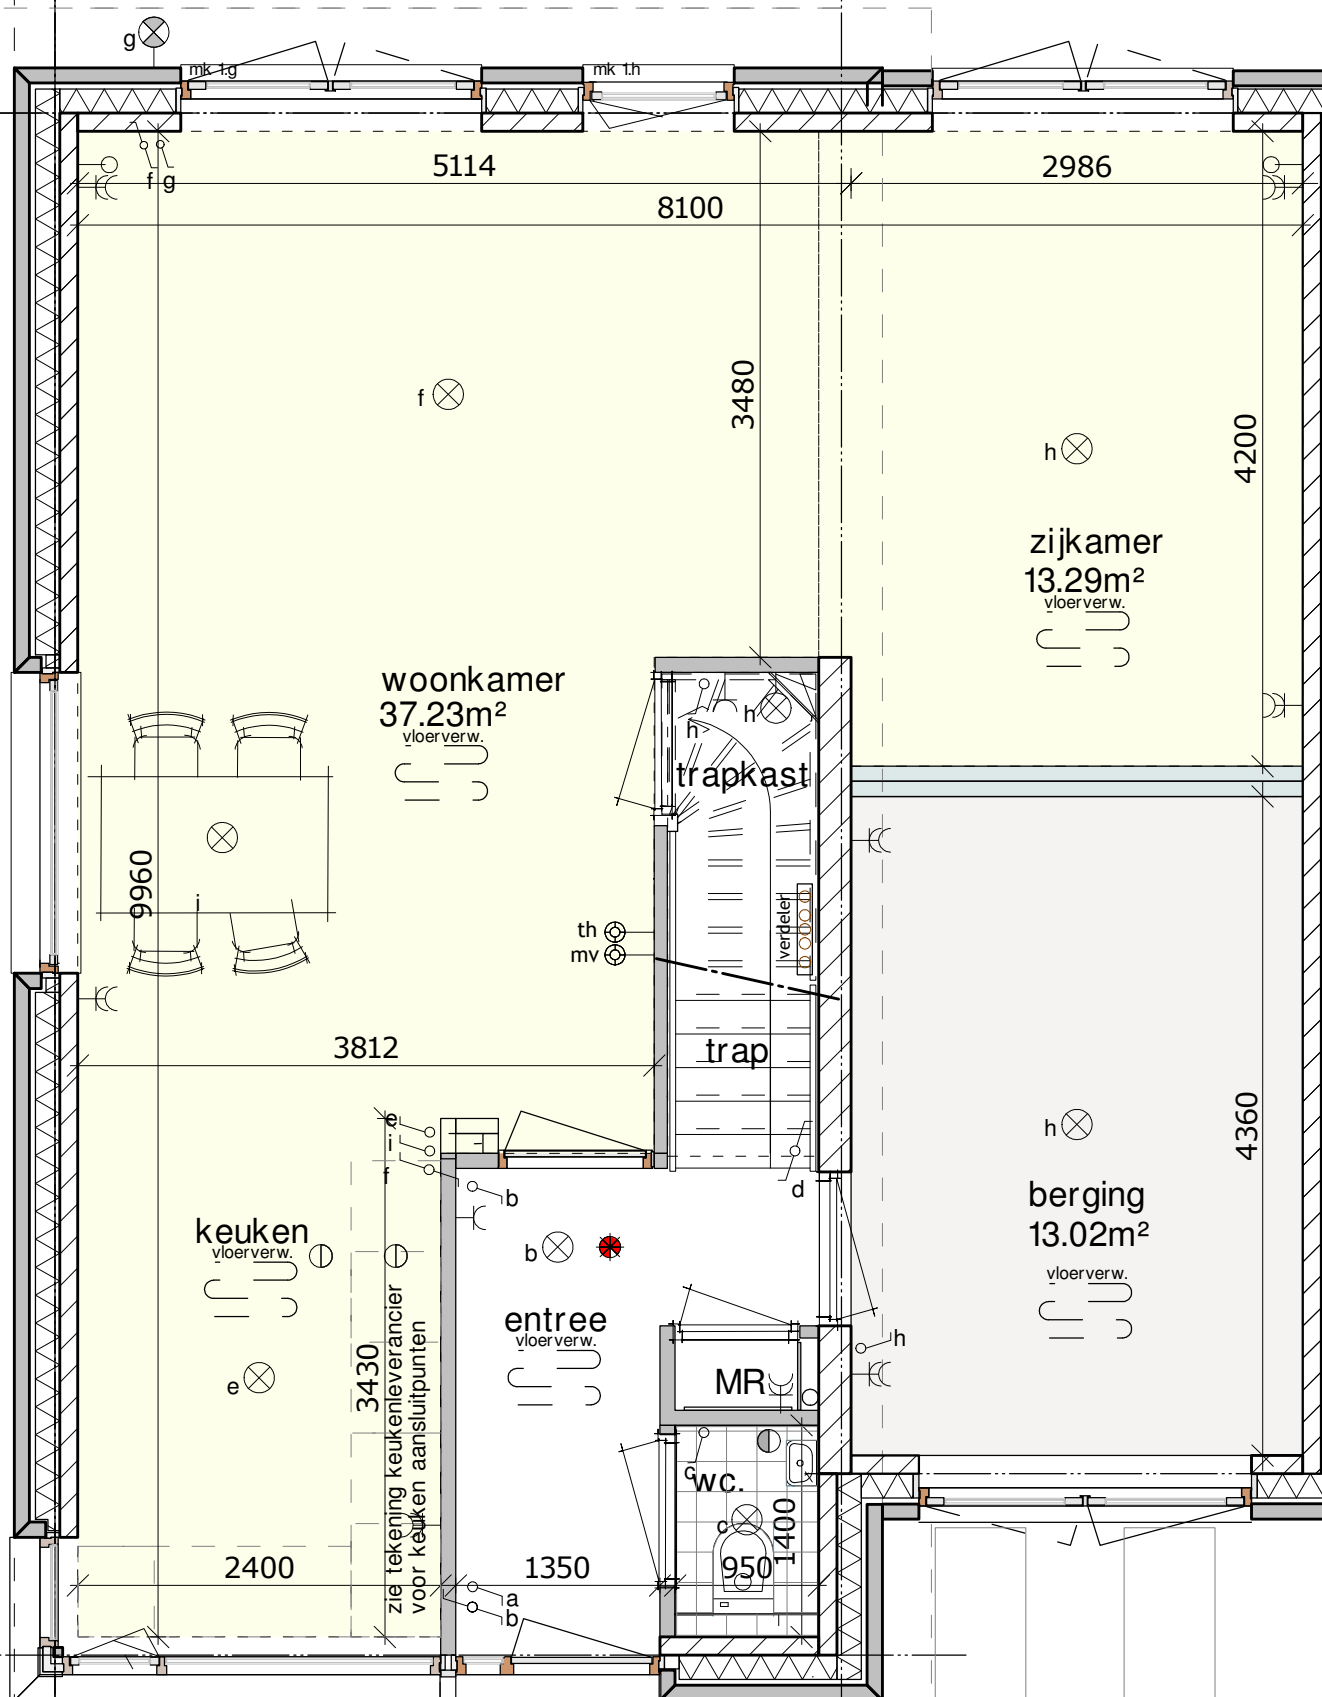


type "Bovenkruier" afgebeeld met zijkamer optie

# Molenbuurt fase 3

## Woningtype "Bovenkruier" bouwnummer : 13sp en 24

Eindwoning - begane grond indeling  
schaal 1 : 50 datum 17-04-2019

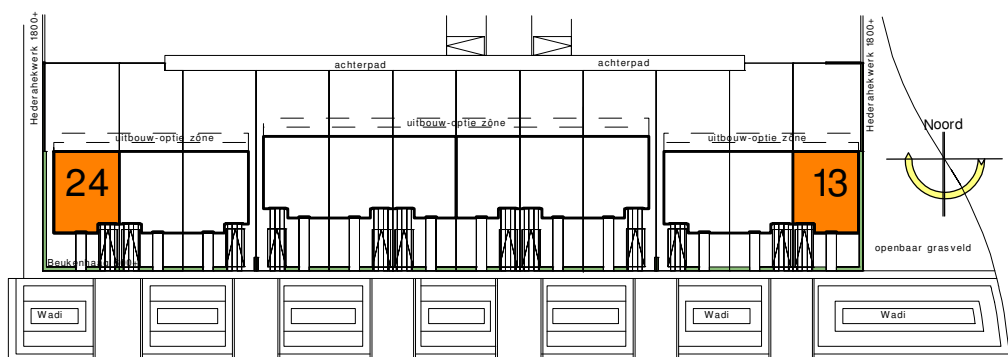

situatie schema



Looman  
architecten  
bna