
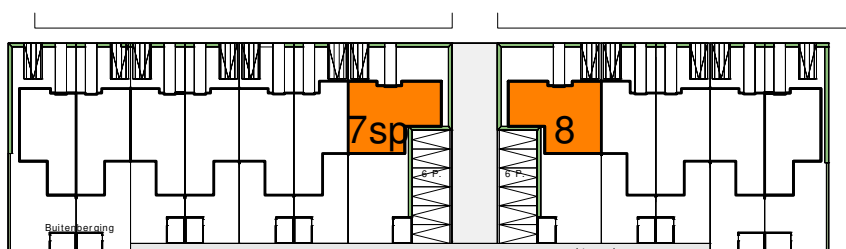


Installaties renvooi			
⊖	: wandcontactdoos / dubbel (geaard)	→	: watertappunt (koud)
⊖	: wandcontactdoos / enkel (geaard)	⊖	: MV afzuigpunt (wand)
⊖	: lichtpunt schakelaar	⊖	: MV afzuigpunt (plafond)
⊖	: wisselschakelaar	mv	: mechanische ventilatie
⊖	: aansluitpunt thermostaat	cv/ww	: verwarming combiketel
⊖	: aansluitpunt mechanische ventilatie	wm	: opstelplaats wasmachine
⊖	: aansluitpunt diversen loos	w.dr	: opstelplaats wasdroger
⊖	: plafond lichtpunt	mk	: meterkast
⊖	: wand lichtpunt	hwa	: hemelwaterafvoer
⊖	: schel	⊖	: radiator
⊖	: bedrukker	⊖	: vloerverwarming verdeler
⊖	: rookmelder	⊖	: vloerverwarming
⊖	: buitenlichtpunt met schemerschakelaar		

Hedera hek

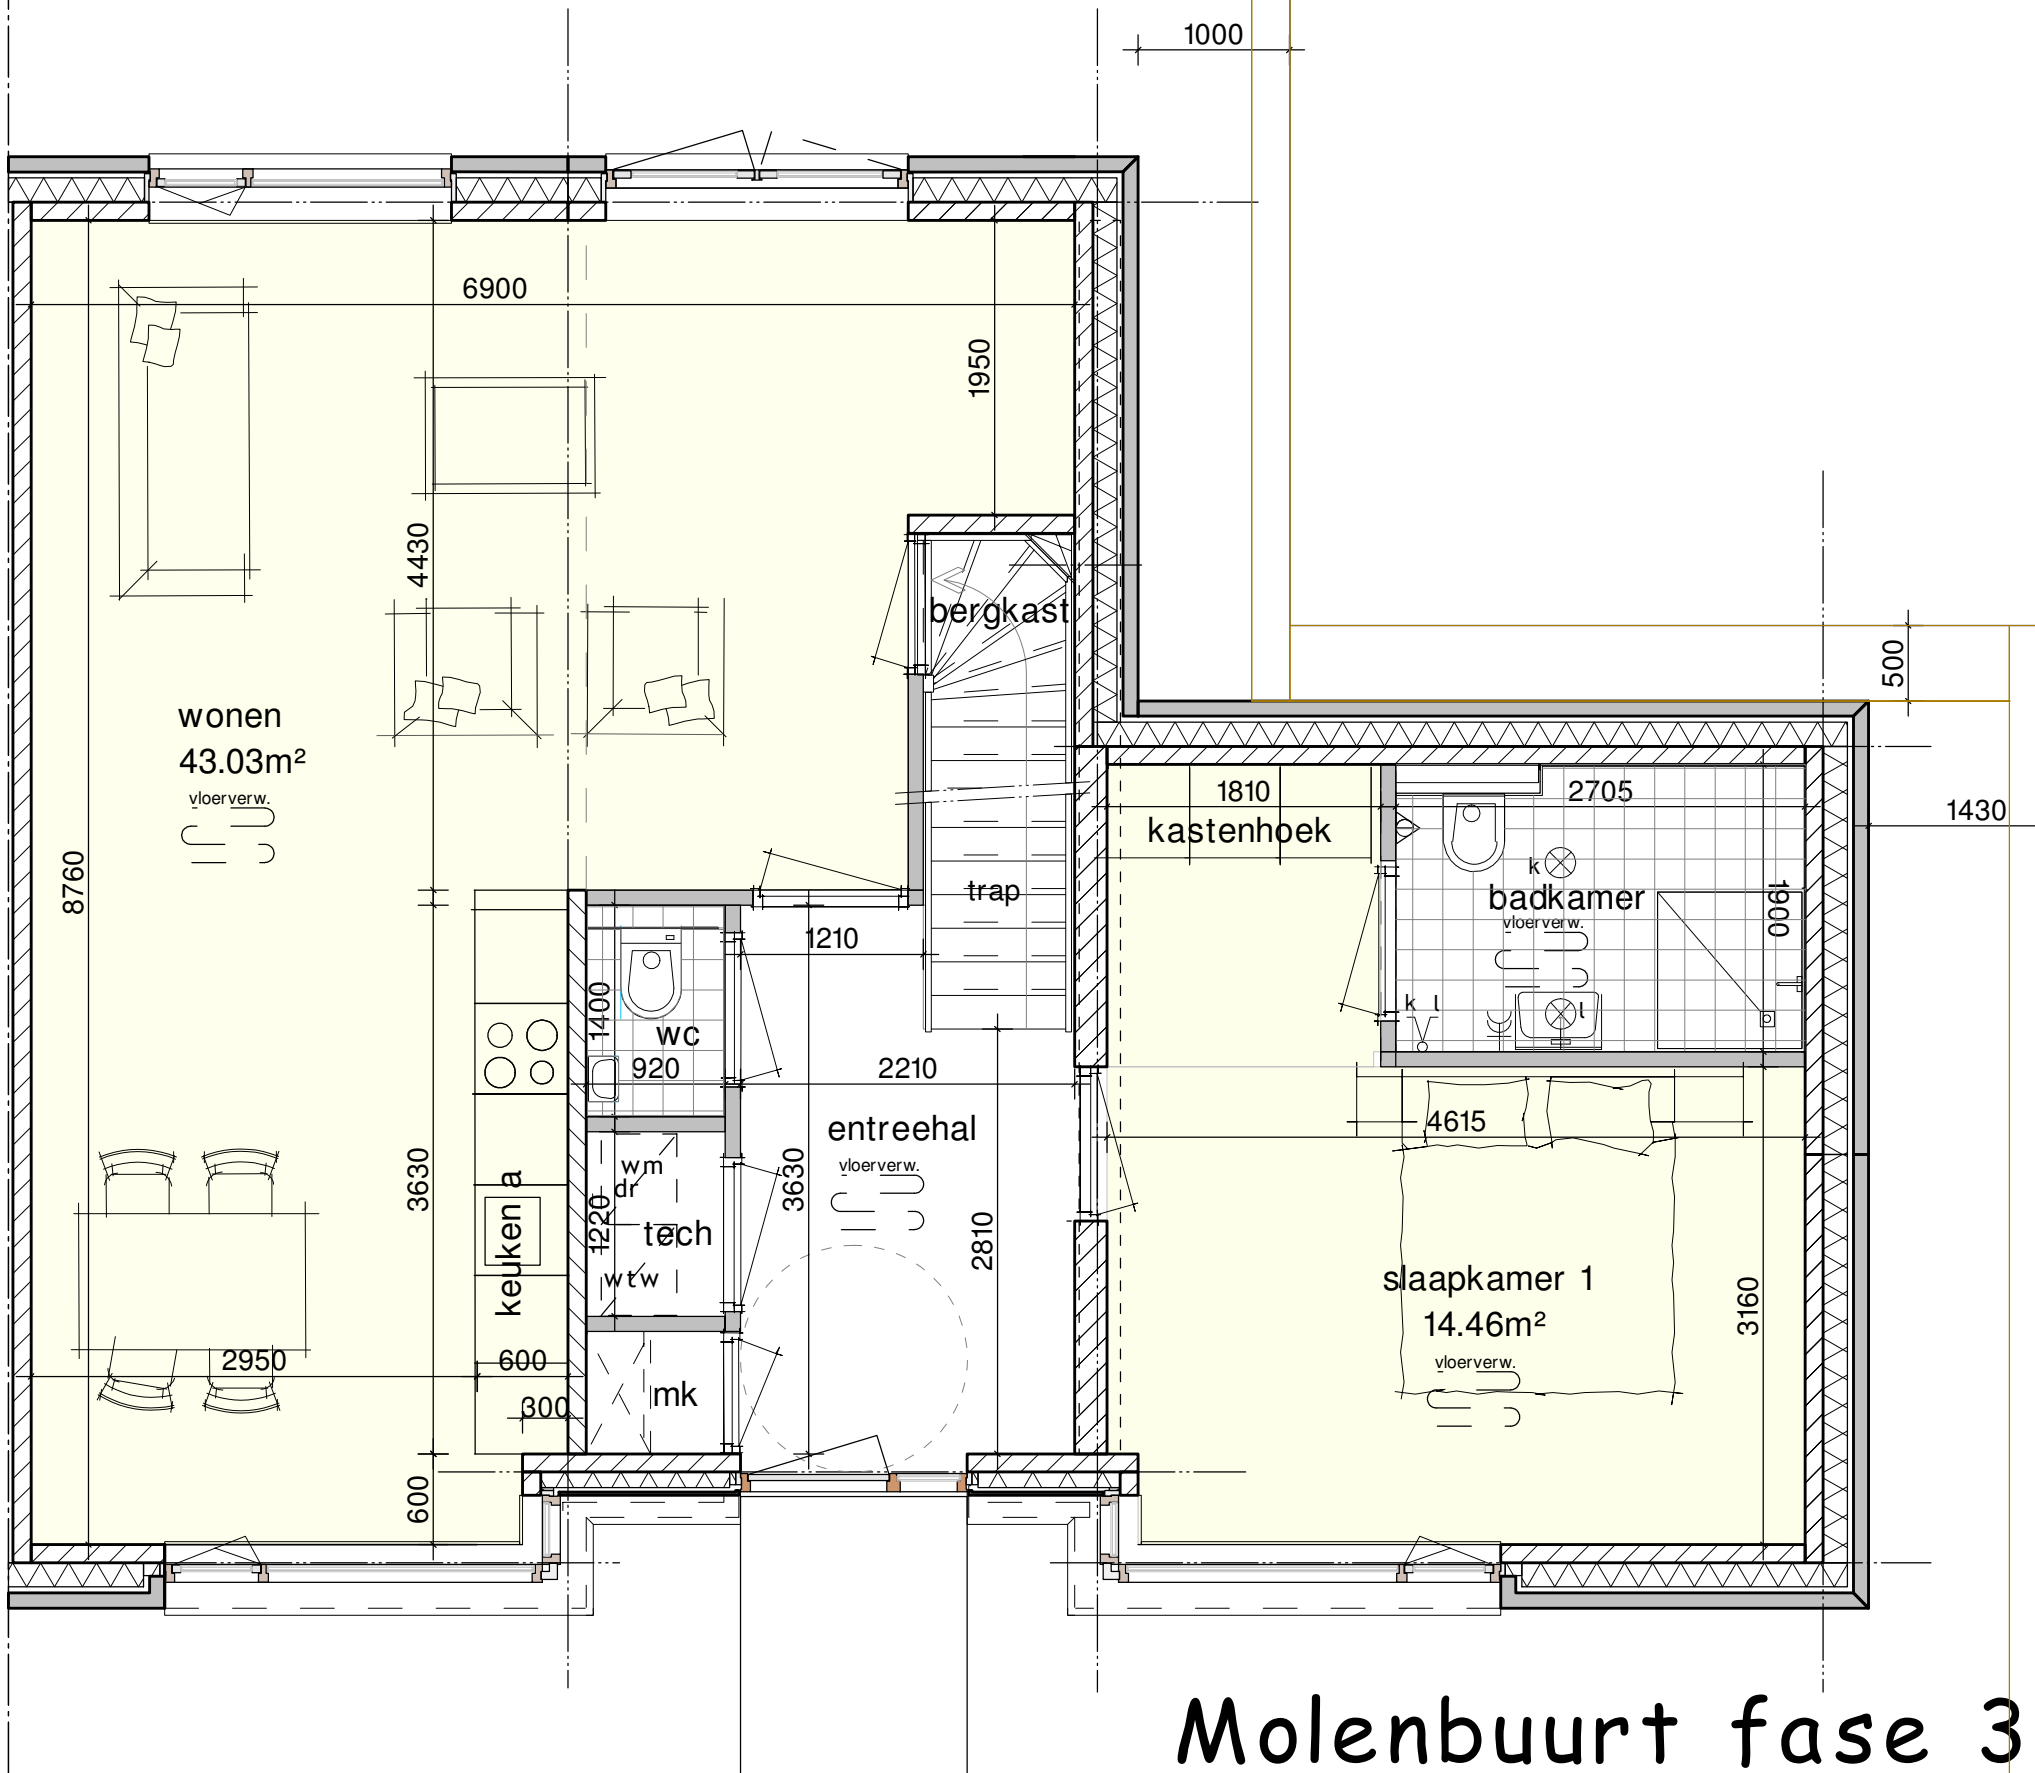

situatie schema

# Molenbuurt fase 3

Woningtype "Onderkruier"  
 bouwnummer : 7sp en 8

Basis indeling - tussen eindwoning begane grond  
 schaal 1 : 50 datum 17-04-2019



Looman  
 architecten  
 bna