


type "Bovenkruier" afgebeeld met slaapkameroptie

Molenbuurt fase 3

Woningtype "Bovenkruier"
 bouwnr. 14sp 17, 18sp 19, 20sp en 23

Tussenwoning - beganegrond indeling
 schaal 1 : 50 datum 17-04-2019

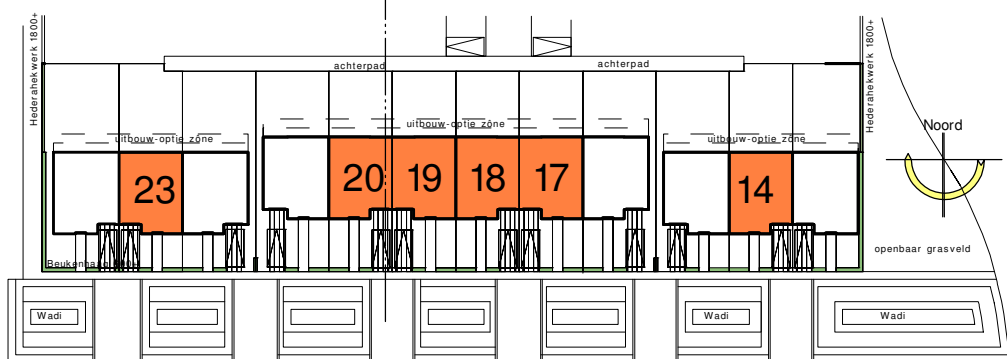

situatie schema